


CUERNAVACA, MORELOS

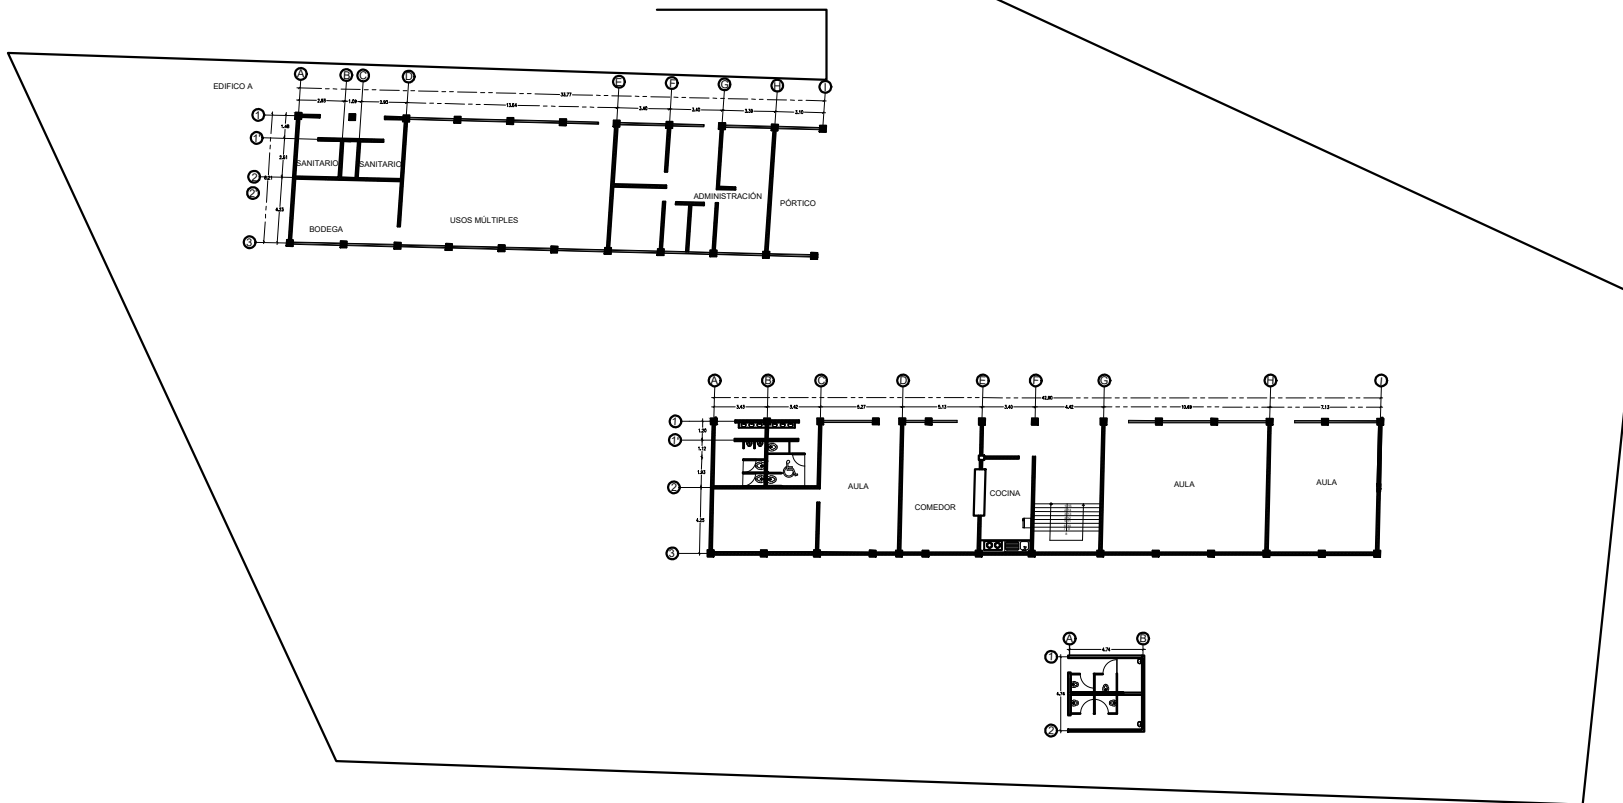

SIMBOLOGÍA:

Blank area for the legend (SIMBOLOGÍA).

NOTAS:
M2 CONSTRUIDOS

PROPIETARIO:

FECHA:

REVISÓ:
AUTORIZÓ:

FIRMA DE APROBACIÓN DEL PROPIETARIO:
FIRMA DE AUTORIZACIÓN:

PLANO:
PLANTA ARQUITECTÓNICA

ESC. COTAS. PLANO DE REF.
ESCALA GRÁFICA:

CENTRO DE ATENCIÓN MÚLTIPLE N°6

**ARQ
01**